


Saunatyp:	<b>Maata IV</b>
Außenabmessungen:	224 x 198 / 205 cm (BxT/H)
Bauweise:	Elementsauna mit Mineralfaserdämmung und Dampfsperre
Innenverkleidung:	Polarfichte Softline 14 x 96 mm
Außenverkleidung:	Polarfichte Softline 14 x 96 mm (Sichtseiten vorn, links und rechts) MDF, 5 mm (alle anderen Außenseiten)
Tür:	Ganzglastür Klarglas ESG, 8 mm mit hochwertigen Bändern und justierbarem Verschluss
Inneneinrichtung:	Liegeneinrichtung aus Weichholz mit Rückenlehnen und Liegenzwischenblende Ofenschutzgitter, 2 Holzkopfstützen, Bodenrost
Saunaofen:	Wandofen Safor 7,5 kW mit anthrazitfarbenem Außenmantel, formschöner Abdeckung aus Druckguss und 15 kg Steine
Saunasteuerggerät:	Außensteuerggerät FCU1000 mit beleuchteter LCD-Anzeige und Heizzeitbegrenzung
Beleuchtung:	Wandleuchte mit Spanblende und Porzellanfassung
Verkabelung:	verdeckt geführte Silikonverkabelung zum Saunaofen; Silikonanschlusskabel für Saunaleuchte im Lieferumfang enthalten
optionale Sonderausstattung:	<ul style="list-style-type: none"> <li>- Klimasystem Twinsoft / FCU1200 für 4 verschiedene Badeformen</li> <li>- LED-Farblichtsystem</li> <li>- RedPack Modul Infrarot</li> <li>- Regalelement Laatu</li> </ul>
Einbauvoraussetzungen:	<ul style="list-style-type: none"> <li>- empfohlene Raumhöhe mindestens 225 cm</li> <li>- ebener, feuchtigkeitsbeständiger Bodenbelag (Fliesen o. ä.)</li> <li>- ausreichend lange Zuleitung 5 x 2,5 mm<sup>2</sup> (400 V, 3 x 16 A) bis zum Saunasteuerggerät</li> <li>- nur bei Farblicht LED: Steckdose 230 V, 16 A oberhalb der Sauna zum Anschluss des Steckernetzteils LED</li> </ul>

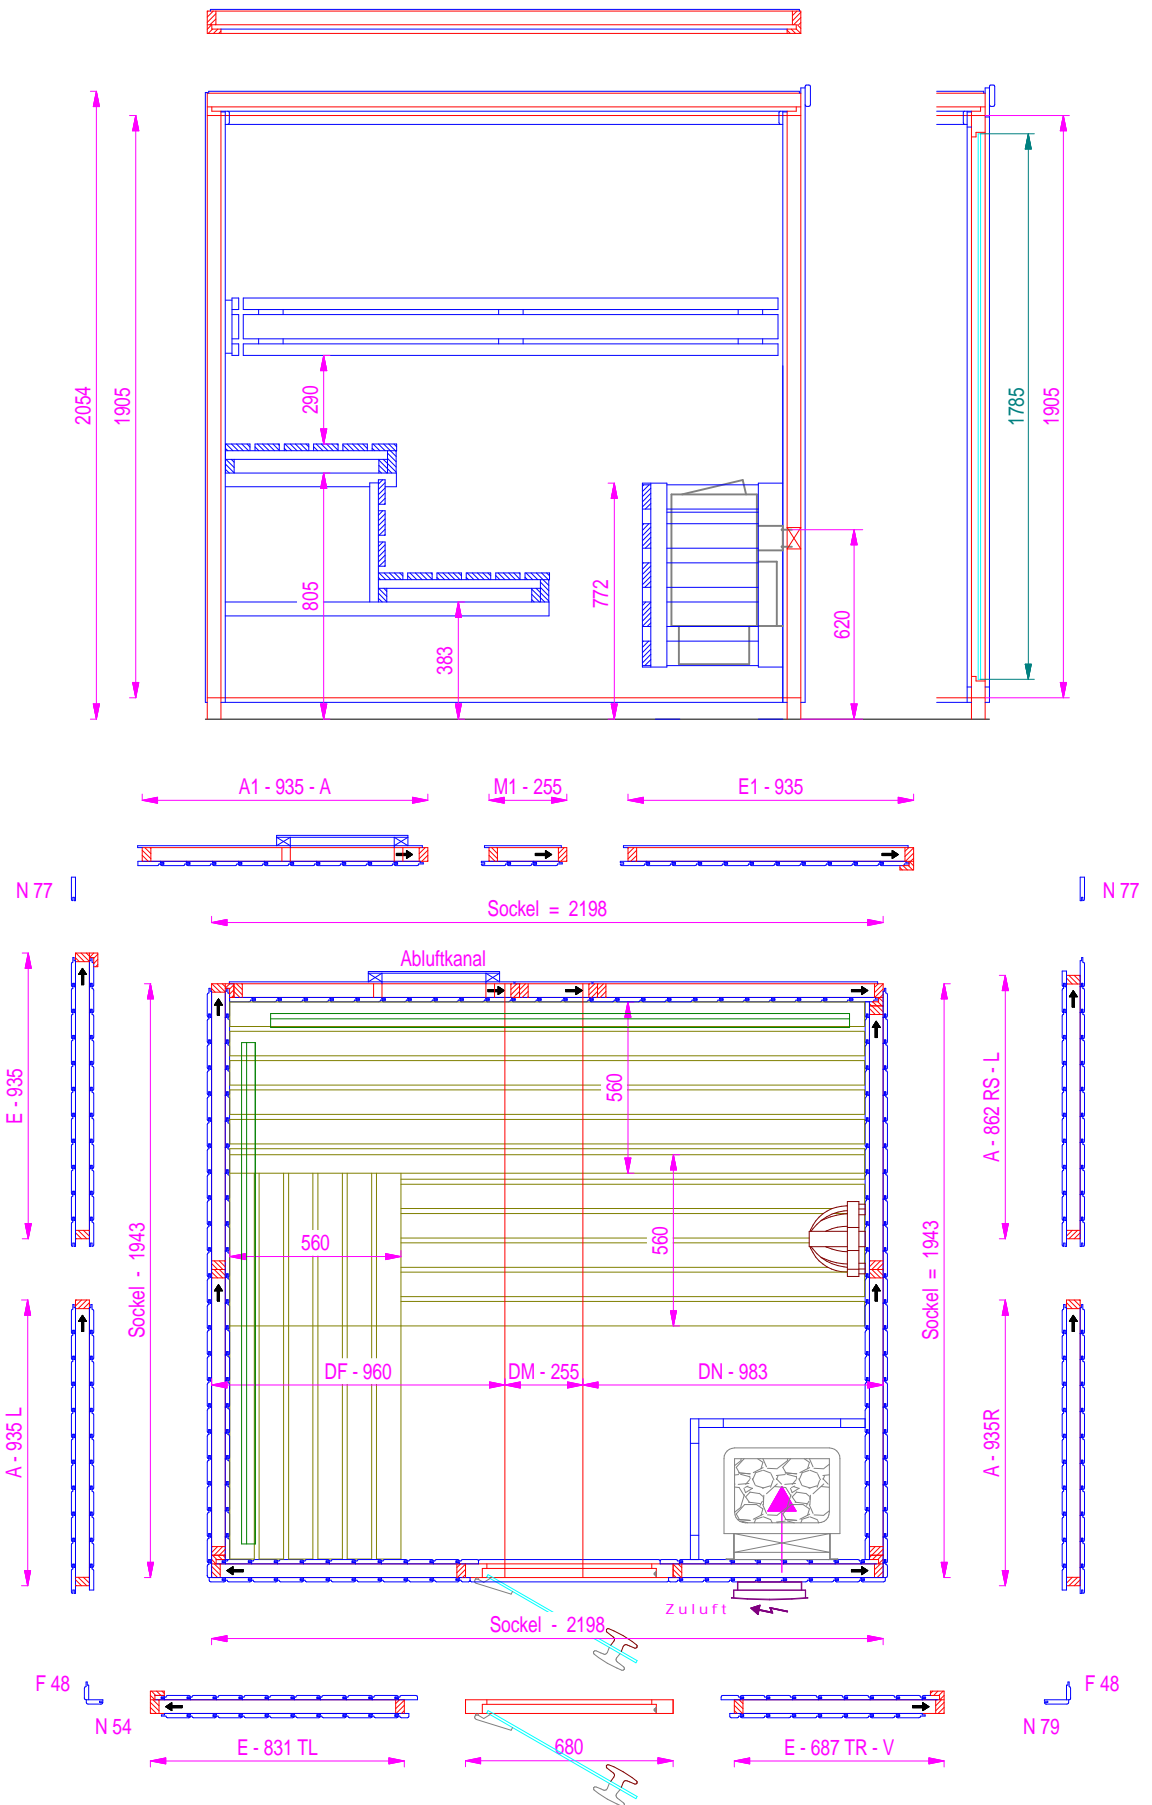

Saunatyp: **Maata IV**  
 Größe: **224 x 198 / 205 cm**  
 Maßstab: **1 : 25**

geändert 02.01.2023 KH

**Arend Saunabau**  
 Werrastraße 18  
 37242 Bad Sooden-Allendorf  
 Tel.: 05652/95885-0